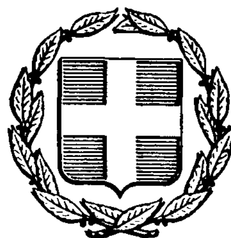


ΕΦΗΜΕΡΙΣ ΤΗΣ ΚΥΒΕΡΝΗΣΕΩΣ
ΤΗΣ ΕΛΛΗΝΙΚΗΣ ΔΗΜΟΚΡΑΤΙΑΣ

ΑΘΗΝΑ
9 ΣΕΠΤΕΜΒΡΙΟΥ 1988

ΤΕΥΧΟΣ ΔΕΥΤΕΡΟ

ΑΡΙΘΜΟΣ ΦΥΛΛΟΥ
665

ΠΕΡΙΕΧΟΜΕΝΑ

ΥΠΟΥΡΓΙΚΕΣ ΑΠΟΦΑΣΕΙΣ ΚΑΙ ΕΓΚΡΙΣΕΙΣ

ΔΙΟΡΘΩΣΕΙΣ ΣΦΑΛΜΑΤΩΝ

ΥΠΟΥΡΓΙΚΕΣ ΑΠΟΦΑΣΕΙΣ & ΕΓΚΡΙΣΕΙΣ

Αριθ. 47414 (1)

Σύσταση Δημοτικής Επιχείρησης Τεχνικών Έργων Πρέβεζας.

Ο ΑΝΑΠΛΗΡΩΤΗΣ ΥΠΟΥΡΓΟΣ ΕΣΩΤΕΡΙΚΩΝ

Έχοντας υπόψη:

1. Τις διατάξεις της παρ. 3 του άρθρου 246 του Π.Δ/τος 76/85 (Δημοτικός και Κοινοτικός Κώδικας).

2. Την απόφαση του Υπουργού Εσωτερικών με αριθμό 25027/9.4.1984 που δημοσιεύθηκε στο 244/19.4.84 ΦΕΚ τ. Β΄.

3. Την Υ 679/8.8.88 (ΦΕΚ 565/Β/8.8.88) απόφαση του Πρωθυπουργού για τον καθορισμό αρμοδιοτήτων του Αναπληρωτή Υπουργού Εσωτερικών.

4. Την απόφαση του Δημοτικού συμβουλίου Πρέβεζας του Νομού Πρέβεζας με αριθμό 240/1988, αποφασίζουμε:

1. Συνιστάται στο Δήμο Πρέβεζας του Νομού Πρέβεζας Επιχείρηση με την επωνυμία «ΔΗΜΟΤΙΚΗ ΕΠΙΧΕΙΡΗΣΗ ΤΕΧΝΙΚΩΝ ΕΡΓΩΝ ΠΡΕΒΕΖΑΣ» (Δ.Ε.Τ.Ε.Π.) ως ίδιο νομικό πρόσωπο ιδιωτικού δικαίου το οποίο διέπεται από τις διατάξεις των άρθρων 246 έως 253, 256, 260 και 272 του Π/Δ/τος 76/85 (Δημοτικός και Κοινοτικός Κώδικας).

2. Σκοπός της Επιχείρησης είναι:

α) Η ανάληψη κατασκευής τεχνικών έργων του δημόσιου και ιδιωτικού τομέα.

β) Η μελέτη και κατασκευή έργων οικιστικής ανάπλασης και ανάπτυξης της πόλης της Πρέβεζας και της ευρύτερης περιοχής.

3. Η Επιχείρηση διοικείται από επταμελές (7) διοικητικό συμβούλιο που τα μέλη του ορίζονται μαζί με αναπληρωτές από το δημοτικό συμβούλιο.

Από τα μέλη του Διοικητικού συμβουλίου, τέσσερις (4) είναι αιρετοί εκπρόσωποι του Δήμου Πρέβεζας, ένας (1) είναι εκπρόσωπος του Σωματείου Οικοδόμων Πρέβεζας και τα υπόλοιπα δύο (2) μέλη είναι δημότες ή κάτοικοι του Δήμου που έχουν πείρα ή γνώσεις σχετικές με το αντικείμενο της Επιχείρησης.

Στα μέλη του Διοικητικού Συμβουλίου προστίθεται και εκπρόσωπος των εργαζομένων (χωρίς αλλαγή της συστατικής πράξης) όταν η επιχείρηση απασχολεί περισσότερους από είκοσι εργαζομένους.

4. Η διάρκεια της Επιχείρησης είναι πενήντα (50) χρόνια από τη δημοσίευση της απόφασης αυτής στην Εφημερίδα της Κυβερνήσεως.

5. Έδρα της Επιχείρησης είναι ο Δήμος Πρέβεζας του Νομού Πρέβεζας.

6. Τα περιουσιακά στοιχεία που διαθέτει ο Δήμος στην Επιχείρηση όπως αποτιμήθηκαν σύμφωνα με τις διατάξεις του άρθρου 9 του Ν. 2190/20 είναι:

(Α) Η κυριότητα οικοπέδου ιδιοκτησίας του Δήμου στην περιοχή υδατοπύργου Δήμου Πρέβεζας εμβαδού 1427 τ.μ. σύμφωνα με το τοπογραφικό διάγραμμα του μηνός Μαρτίου του έτους 1988 που συντάχθηκε από το Γεώργιο Γρηγόρη, αξίας 12.000.000 δρχ.

(Β) Η Κυριότητα γηπέδου στην περιοχή Σκέφερη Δήμου Πρέβεζας εμβαδού 5433 τ.μ. σύμφωνα με το τοπογραφικό διάγραμμα του ίδιου μηχανικού μηνός Μαρτίου 1988, αξίας 10.000.000 δρχ.

(Γ) Τα ακόλουθα κτίρια και κτιριακές εγκαταστάσεις που βρίσκονται στο παραπάνω (Α) οικόπεδο:

α) Υπόστεγο διαστάσεων 25×9=225 Μ2 αξίας 1.500.000 δρχ.

β) Ράμπα αξίας 500.000 δρχ.

γ) Κτίριο διαστάσεων 7×9 = 63 Μ2 αξίας 1.500.000 δραχμών.

δ) Δεξαμενή νερού συνδεδεμένη μέσω αντλιοστασίου με γεώτρηση διαστάσεων 3, 5×4=14 Μ2 αξίας 1.000.000 δρχ.

ε) Δεξαμενή νερού (παλιό υδραγωγείο πόλης), αξίας 3.000.000 δρχ.

στ) Υπόστεγο διαστάσεων 15×16=90Μ2 αξίας 900.000 δραχμών.

ζ) Δεξαμενή πετρελαίου χωρητικότητας 8000 LT αξίας 500.000 δρχ.

η) Γεώτρηση με πομώνα βάθους 170 μ. διαμέτρου 8 ιντσών αξίας 2.500.000 δρχ.

θ) Περίφραξη του οικοπέδου αξίας 1.000.000 δρχ.

(Δ) Τα ακόλουθα κτίρια και εγκαταστάσεις που βρίσκονται στο παραπάνω (Β) γήπεδο:

α) ΤΟΛ διαστάσεων 20×11,5= 230 Μ2, αξίας 1.500.000 δρχ.

β) Γεώτρηση μήκους 170 μ. με προστατευτικό οικίσκο και πομώνα, αξίας 2.500.000 δρχ..

γ) Περίφραξη του γηπέδου αξίας 3.500.000 δρχ.

(Ε) Μεταφορικά μέσα:

α) Φορτηγό αυτοκίνητο ανατρεπόμενο 10 Μ3 MERCEDES 1626/84 με αριθ. κυκλοφορίας ΙΖ 6842, αξίας 4.000.000 δρχ.

β) Φορτηγό ανατρεπόμενο 10 Μ3 MERCEDES 1632/84 με αριθμό κυκλοφορίας ΙΖ. 7033 αξίας 4.000.000 δρχ.

γ) Φορτηγό ανατρεπόμενο 5 Μ3 LP 608 αριθ. κυκλοφορίας ΙΖ. 5365 αξίας 1.000.000 δρχ.

δ) Ημιφορτηγό κλειστό VW/85 με αριθμό κυκλοφορίας ΙΖ. 7569, αξίας 1.300.000 δρχ.

ε) Ημιφορτηγό ανοικτό DATSUN LCR/84 αριθμ. κυκλοφορίας ΙΖ. 7229, αξίας 700.000 δρχ.

στ) Μπετονιέρα αυτοφορτωμένη MERLO/84 και αριθ. κυκλοφορίας ΙΖ. 29038 αξίας 3.500.000 δρχ.

ζ) Υδροφόρα (νερό πόσιμο) MERCEDES 1619/85 με αριθμ. κυκλοφορίας 7929, αξίας 7.000.000 δρχ.

η) Τσάπα φορτωτής CASE/84 με αριθμ. κυκλοφορίας ΙΖ. 29029 αξίας 5.500.000 δρχ.

(ΣΤ) Μηχανήματα, Εργαλεία:

	δρχ.
α) Εντοπιστής διαρροών HYDROLUX 2005/85	900.000
β) Αντλία νερού ROBIN 15 HP/85	450.000
γ) Ηλεκτροκόλυση περιστροφική TRODIN/87	450.000
δ) Κρουστικό COBRA ATLASCOPCO/85	300.000
ε) Κρουστικό HITACHI/86	220.000
στ) Κρουστικό STANLET/85	220.000
ζ) Αεροσυμπιεστής ΒΗΑΜΑ	450.000
η) Πλυντήριο αυτοκινήτων μηχανημάτων KAINET HW/85	500.000
θ) Δονητής VIBROMAX 1300	320.000
ι) Κόφτης STIL TS SLOAN	250.000

κ) Διάφορα μηχ/τα και εργαλεία ξυλουργικών εργασιών ήτοι σύνθετο Ιταλικό επτά εργασιών (σβούρα-πλάνη κ.λπ.) τριβείο με φούσκα και τραπεζιτρυπάνι χειρός, σβούρα μικρή για σκελετά, τόρνος χειροκίνητος, πριονοκορδέλλα εβδομηντάρα με αντίβαρο, φαλτσοκόπτης Ιταλικός, κομπρεσέρ αέρος 100 λίτρων, RADIAL κοπή 0,70, τριβείο MACITA, κόφτης χειρός, πιστόλια καρφώματος δύο, τριβείο για σκελετά, βίδες - βιδόνια, συνολικής αξίας 3.200.000 δρχ.

λ) Διάφορα εργαλεία (κόφτης τροχός, πριόνια οξυγόνα κ.λπ.) συνολικής αξίας 1.500.000 δρχ.

μ) Καζάνι για πίσσα LINHOFF 1.000.000 δρχ.

(Ζ) Εμπορεύματα:

α) Ξυλεία 10 Μ3 εκτιμούμενη στο ποσό των 380.000 δρχ.

β) 52 μεταλλικοί πύργοι 520.000 δρχ.

7. Ο Δήμος Πρέβεζας διαθέτει στην Επιχείρηση χρηματικό ποσό δραχμές 8.000.000 ως αρχικό κεφάλαιό της.

8. Πόροι της Επιχείρησης είναι τα έσοδα από την άσκηση της δραστηριότητάς της, οι πρόσοδοι από την περιουσία της, δάνεια, κληρονομιές, εισφορές, δωρεές και λοιπές επιχορηγήσεις.

9. Η Επιχείρηση διαλύεται:

α) Με απόφαση του δημοτικού συμβουλίου, με την απόλυτη πλειοψηφία των μελών του και απόφαση του Υπουργού Εσωτερικών.

β) Όταν λήξει χωρίς να παραταθεί η διάρκεια της Επιχείρησης και

γ) σε περίπτωση πτώχευσης της Επιχείρησης.

Τη διάλυση της επιχείρησης ακολουθεί η εκκαθάριση.

Εκτός από την περίπτωση της πτώχευσης, η εκκαθάριση γίνεται από εκκαθαριστές που ορίζονται από το δημοτικό συμβούλιο.

Στην εκκαθάριση διεκπεραιώνονται οι εκκρεμείς υποθέσεις, εισπράττονται οι απαιτήσεις, ρευστοποιείται η περιουσία και πληρώνονται τα χρέη της Επιχείρησης.

Το υπόλοιπο περιέρχεται στο Δήμο Πρέβεζας.

10. Η συγκρότηση, η λειτουργία και οι αρμοδιότητες των οργάνων διοίκησης, η οργάνωση, η λειτουργία, διαχείριση και εποπτεία της επιχείρησης, διέπονται από τις σχετικές με τις δημοτικές και κοινοτικές επιχειρήσεις διατάξεις του Π.Δ/τος 76/85 Δ.Κ.Κ. και τη με αριθμό 25027/9.4.84 απόφαση του Υπουργού Εσωτερικών, που δημοσιεύθηκε στο ΦΕΚ 244/19.4.84 τεύχος Β'.

Η απόφαση αυτή να δημοσιευθεί στην Εφημερίδα της Κυβερνήσεως.

Αθήνα, 29 Αυγούστου 1988

Ο ΑΝΑΠΛΗΡΩΤΗΣ ΥΠΟΥΡΓΟΣ

ΓΙΑΝΝΗΣ ΣΚΟΥΛΑΡΙΚΗΣ

Αριθ. 40863 (2)

Πολιτογράφηση του αλλογενούς αλλοδαπού Σάμερ ΜΙΧΑΕΛ του Φουάτ.

Ο ΑΝΑΠΛΗΡΩΤΗΣ ΥΠΟΥΡΓΟΣ ΕΣΩΤΕΡΙΚΩΝ

Με τη 40863/29.8.1988 απόφαση του Αναπληρωτή Υπουργού Εσωτερικών, έγινε δεκτή η από 20.1.1988 αίτηση πολιτογραφήσεως του αλλογενούς αλλοδαπού Σάμερ ΜΙΧΑΕΛ του Φουάτ, για απόκτηση της Ελληνικής Ιθαγένειας.

Αθήνα, 29 Αυγούστου 1988

Ο ΑΝΑΠΛΗΡΩΤΗΣ ΥΠΟΥΡΓΟΣ

ΓΙΑΝΝΗΣ ΣΚΟΥΛΑΡΙΚΗΣ

Αριθ. 33394 (3)

Αναπροσαρμογή μηνιαίας αποζημίωσης Διευθύνοντα Συμβούλου του Αυτόνομου Σταφ. Οργανισμού (Α.Σ.Ο.).

Ο ΥΠΟΥΡΓΟΣ ΓΕΩΡΓΙΑΣ

Έχοντας υπόψη:

1. Τη διάταξη του άρθρου 8 παρ. 5. εδάφ. γ του από 26/9 - 30/11/1955 Β. Δ/τος «περί κωδικοποιήσεως των περί προστασίας Κορινθιακής σταφίδος και περί Α.Σ.Ο. διατάξεων», σε συνδυασμό με τη διάταξη του άρθρου 12 παρ. 1, 2 και 3 του ίδιου ως άνω Β. Δ/τος (ΦΕΚ 326/Α/30.11.1955) και τη διάταξη του άρθρου 1 παρ. 3 του Ν. 1697/87 (ΦΕΚ 57/Α/1987).

2. Το άρθρο 8 του Π.Δ. 437/85 «καθορισμός και ανακατανομή των αρμοδιοτήτων των Υπουργείων» (ΦΕΚ 157/Α/19.9.85).

3. Το άρθρο 33 του Ν. 1326/1983 «τροποποίηση και συμπλήρωση φορολογικών κ.λπ. διατάξεων» (ΦΕΚ 19/Α/83).

4. Την 32418/21.8.1982 απόφασή μας «για την έγκριση απόφασης Διοικ. Συμβουλίου Α.Σ.Ο., καθορισμού αποδοχών Διευθύνοντος Συμβούλου» (ΦΕΚ 462/Β/1987) και

5. Τη 2/3.3.1988 απόφαση του Διοικητικού Συμβουλίου του Αυτόνομου Σταφιδικού Οργανισμού (Α.Σ.Ο.), αποφασίζουμε:

1. Εγκρίνουμε τη 2/3.3.1988 απόφαση του Διοικητικού Συμβουλίου του Α.Σ.Ο. και καθορίζουμε τη μηνιαία αποζημίωση του Διευθύνοντα Συμβούλου αυτού στο ποσό των εκατόν ογδόντα χιλιάδων (180.000) δραχμών. Το ύψος της εκτός έδρας αποζημίωσης θα υπολογίζεται σύμφωνα με τον κανονισμό οδοιπορικών εξόδων και εκτός έδρας αποζημιώσεων των υπαλλήλων του Α.Σ.Ο.

2. Το ύψος αυτό της μηνιαίας αποζημίωσης του Διευθύνοντα Συμβούλου του Α.Σ.Ο. τελεί υπό τον περιορισμό των διατάξεων του άρθρου 33 του Ν. 1326/83.

Η απόφαση αυτή να δημοσιευθεί στην Εφημερίδα της Κυβερνήσεως.

Αθήνα, 29 Αυγούστου 1988

Ο ΥΠΟΥΡΓΟΣ

ΓΙΑΝΝΗΣ ΠΟΤΤΑΚΗΣ

Αριθ. Φ.137.6/Β2/2649 (4)

Ανάθεση έργου με μίσθωση από την Ανωτάτη Σχολή Καλών Τεχνών.

ΟΙ ΥΠΟΥΡΓΟΙ
ΠΡΟΕΔΡΙΑΣ ΤΗΣ ΚΥΒΕΡΝΗΣΗΣ
ΚΑΙ ΕΘΝΙΚΗΣ ΠΑΙΔΕΙΑΣ ΚΑΙ ΘΡΗΣΚΕΥΜΑΤΩΝ

Έχοντας υπόψη :

1. Τις διατάξεις των άρθρων: α) 9 παρ. 6 του Ν. 1256/82 «για την πολυθεσία, την απασχόληση κ.λπ.» ΦΕΚ 65/82 τ.Α', β) 15 του Ν. 1735/87 «προσλήψεις στο Δημόσιο Τομέα κ.λπ.» ΦΕΚ 195/87 τ.Α'.

2. Τα έγγραφα της Α.Σ.Κ. Τεχνών 2035/15.6.88 και 1818/31.5.88, αποφασίζουμε :

Καθορίζουμε τον αριθμό των προσώπων που μπορεί η Ανωτάτη Σχολή Καλών Τεχνών να αναθέσει έργο με μίσθωση σε έναν(1) Επιστάτη για τη φύλαξη και εποπτεία του Κτιρίου του Καλλιτεχνικού Σταθμού Μήθυμνας και σε μία καθαρίστρια για τον καθαρισμό του Καλλιτεχνικού Σταθμού Ρεθύμνου, για ένα (1) χρόνο και με συνολική αμοιβή 840.996 δρχ. και 795.804 δρχ. αντίστοιχα.

Τα παραπάνω άτομα πρέπει να είναι απόφοιτοι Γυμνασίου ή Δημοτικού Σχολείου.

Η ανάθεση αυτή εγκρίνεται με τον όρο ότι έχει εγκριθεί η σχετική πίστωση στον προϋπολογισμό του Ιδρύματος και με την προϋπόθεση ότι το έργο αυτό αφορά εργασίες που δεν ανάγονται στον κύκλο καθηκόντων των υπαλλήλων του ανωτέρου Ιδρύματος και δεν εμπίπτει στις απαγορευτικές διατάξεις του Ν. 1256/82 για την πολυθεσία.

Η απόφαση αυτή να δημοσιευθεί στην Εφημερίδα της Κυβερνήσεως.

Αθήνα, 24 Αυγούστου 1988

ΟΙ ΥΠΟΥΡΓΟΙ

ΠΡΟΕΔΡΙΑΣ ΤΗΣ ΚΥΒΕΡΝΗΣΗΣ	ΕΘΝ. ΠΑΙΔΕΙΑΣ ΚΑΙ ΘΡΗΣΚΕΥΜΑΤΩΝ
ΑΠΟΣΤΟΛΟΣ ΚΑΚΛΑΜΑΝΗΣ	**ΓΙΩΡΓΟΣ ΠΑΠΑΝΔΡΕΟΥ**

Αριθ. Β1/597 (5)

Σύσταση ειδικής προσωρινής θέσης στη Γενική Γραμματεία Έρευνας και Τεχνολογίας του Υπουργείου Βιομηχανίας, Ενέργειας και Τεχνολογίας.

ΟΙ ΥΠΟΥΡΓΟΙ
ΕΘΝΙΚΗΣ ΠΑΙΔΕΙΑΣ ΚΑΙ ΘΡΗΣΚΕΥΜΑΤΩΝ ΚΑ
ΒΙΟΜΗΧΑΝΙΑΣ, ΕΝΕΡΓΕΙΑΣ ΚΑΙ ΤΕΧΝΟΛΟΓΙΑΣ

Έχοντας υπόψη :

1. Τις διατάξεις του άρθρου 37 παρ. 2 του Ν. 1268/82 «για τη δομή και λειτουργία των ΑΕΙ» (ΦΕΚ 87 τ.Α').

2. Την από 8 Μαΐου 1988 αίτηση του Μανώλη Σιγάλα Επιστημονικού Συνεργάτη του Τμήματος Χημικών Μηχανικών της Πολυτεχνικής Σχολής του Πανεπιστημίου Πατρών, αποφασίζουμε :

1. Συνιστάται μία (1) Ειδική προσωρινή θέση στη Γενική Γραμματεία Έρευνας και Τεχνολογίας του Υπουργείου Βιομηχανίας, Ενέργειας και Τεχνολογίας για τη μετάταξη στη θέση αυτή του Επιστημονικού Συνεργάτη του Τμήματος Χημικών Μηχανικών του Πανεπιστημίου Πατρών, Μανώλη Σιγάλα.

2. Για την πραγματοποίηση της μετάταξης πρέπει πρώτα να εκδοθεί το Προεδρικό Διάταγμα που προβλέπεται από το δεύτερο εδάφιο της παρ. 2 του άρθρου 37 του Ν. 1268/82.

3. Η θέση που κατέχει σήμερα ο ενδιαφερόμενος, καταργείται αυτοδίκαια και δίχως άλλη διατύπωση από τη στιγμή της μετάταξής του στη θέση που συνιστάται με την παρούσα απόφαση.

Η απόφαση αυτή να δημοσιευθεί στην Εφημερίδα της Κυβερνήσεως.

Αθήνα, 29 Αυγούστου 1988

ΟΙ ΥΠΟΥΡΓΟΙ

ΕΘΝ. ΠΑΙΔΕΙΑΣ ΚΑΙ ΘΡΗΣΚΕΥΜΑΤΩΝ	ΒΙΟΜΗΧΑΝΙΑΣ, ΕΝΕΡΓΕΙΑΣ ΚΑΙ ΤΕΧΝΟΛΟΓΙΑΣ
ΓΙΩΡΓΟΣ ΠΑΠΑΝΔΡΕΟΥ	**ΑΝΑΣΤΑΣΙΟΣ ΠΕΠΟΝΗΣ**

Αριθ. Β2/Φ34/29280/756 (6)

Κήρυξη ως ιστορικού διατηρητέου μνημείου του Ι. Ναού Αγ Πέτρου και Παύλου στη Χαλκιδόνα Θεσσαλονίκης.

Η ΥΠΟΥΡΓΟΣ ΠΟΛΙΤΙΣΜΟΥ

Έχοντας υπόψη :

1. Την αριθ. 32530/8.8.86 απόφαση της Υπουργού Πολιτισμού, (ΦΕΚ 548/Β/12.8.86) «Μεταβίβαση εξουσίας υπογραφής «Με εντολή Υπουργού» στους Γεν. Γραμματέα, Ειδ. Γραμματέα, Προϊσταμένους Δ/νσεων Τμημάτων και Γραφείων της Κ.Υ. του ΥΠ.ΠΟ.».

2. Το άρθρο 52 του Κ.Ν. 5351/32 «περί Αρχ/των».

3. Γνωμοδότηση του Τοπικού Συμβουλίου μνημείων Κεντρικής και Δυτικής Μακεδονίας, όπως διατυπώθηκε στην αριθ. 127/1.7.88 Συνεδρία του, αποφασίζουμε :

Χαρακτηρίζουμε ως ιστορικό διατηρητέο μνημείο τον Ι.Ναό Αγ. Πέτρου και Παύλου, που βρίσκεται στη Χαλκηδόνα Θεσ/νίκης μαζί με τον περιβάλλοντα χώρο του το καμπαναριό και το νεκροταφείο του.

Πρόκειται για τρίκλιτη βασιλική του 19ου αι. με απομεινάρια τοιχογραφιών στα πρόσωπα των τοξοστοιχιών του κεντρικού κλίτους.

Η απόφαση αυτή να δημοσιευθεί στην Εφημερίδα της Κυβερνήσεως.

Αθήνα, 4 Αυγούστου 1988

Με εντολή Υπουργού
Ο Ειδικός Γραμματέας
ΓΕΩΡΓΙΟΣ ΘΩΜΑΣ

Αριθ. Β1/Φ35/27318/702 (7)

Κήρυξη του ερειπωμένου χωριού Χωρούδα στα Στάγειρα Χαλκιδικής, ως αρχ/κού χώρου.

Η ΥΠΟΥΡΓΟΣ ΠΟΛΙΤΙΣΜΟΥ

Έχοντας υπόψη :

1. Την αριθ. 32530/8.8.86 απόφαση της Υπουργού Πολιτισμού (ΦΕΚ 548/Β/12.8.86) «Μεταβίβαση εξουσίας υπογραφής «Με εντολή Υπουργού» στους Γεν. Γραμματέα, Ειδικό Γραμματέα, Προϊσταμένους Δ/νσεων, Τμημάτων και Γραφείων της Κ.Υ. του ΥΠ.ΠΟ.».

2. Το άρθρο 52 του Κ.Ν. 5351/32 «περί Αρχ/των».


3. Γνωμοδότηση του Τοπικού Συμβουλίου μνημείων Κεντρικής και Δυτικής Μακεδονίας, όπως διατυπώθηκε στην από 20.6.88 Συνεδρία του, αποφασίζουμε :

Χαρακτηρίζουμε ως αρχ/κό και ιστορικό χώρο το ερειπωμένο χωριό «Χωρούδα» που βρίσκεται περί τα 4 χιλιόμετρα Ν.Δ. των Σταγείρων Χαλκιδικής επειδή διασώζει ερείπια σπιτιών, τμήματα λιθόστρωτων δρόμων, κρήνης και ερείπια του Ενορικού ναού του Αγ. Αθανασίου των χρόνων πριν από το 1821 και αποτελεί ιστορική μαρτυρία της οικιστικής οργάνωσης ενός χωριού μεταλλορύχων. Έχει εμβαδόν 166.285 μ2 και περιβάλλεται από δύο ρέματα.

Η απόφαση αυτή να δημοσιευθεί στην Εφημερίδα της Κυβερνήσεως.

Αθήνα, 4 Αυγούστου 1988

Με εντολή Υπουργού
Ο Ειδικός Γραμματέας
ΓΕΩΡΓΙΟΣ ΘΩΜΑΣ

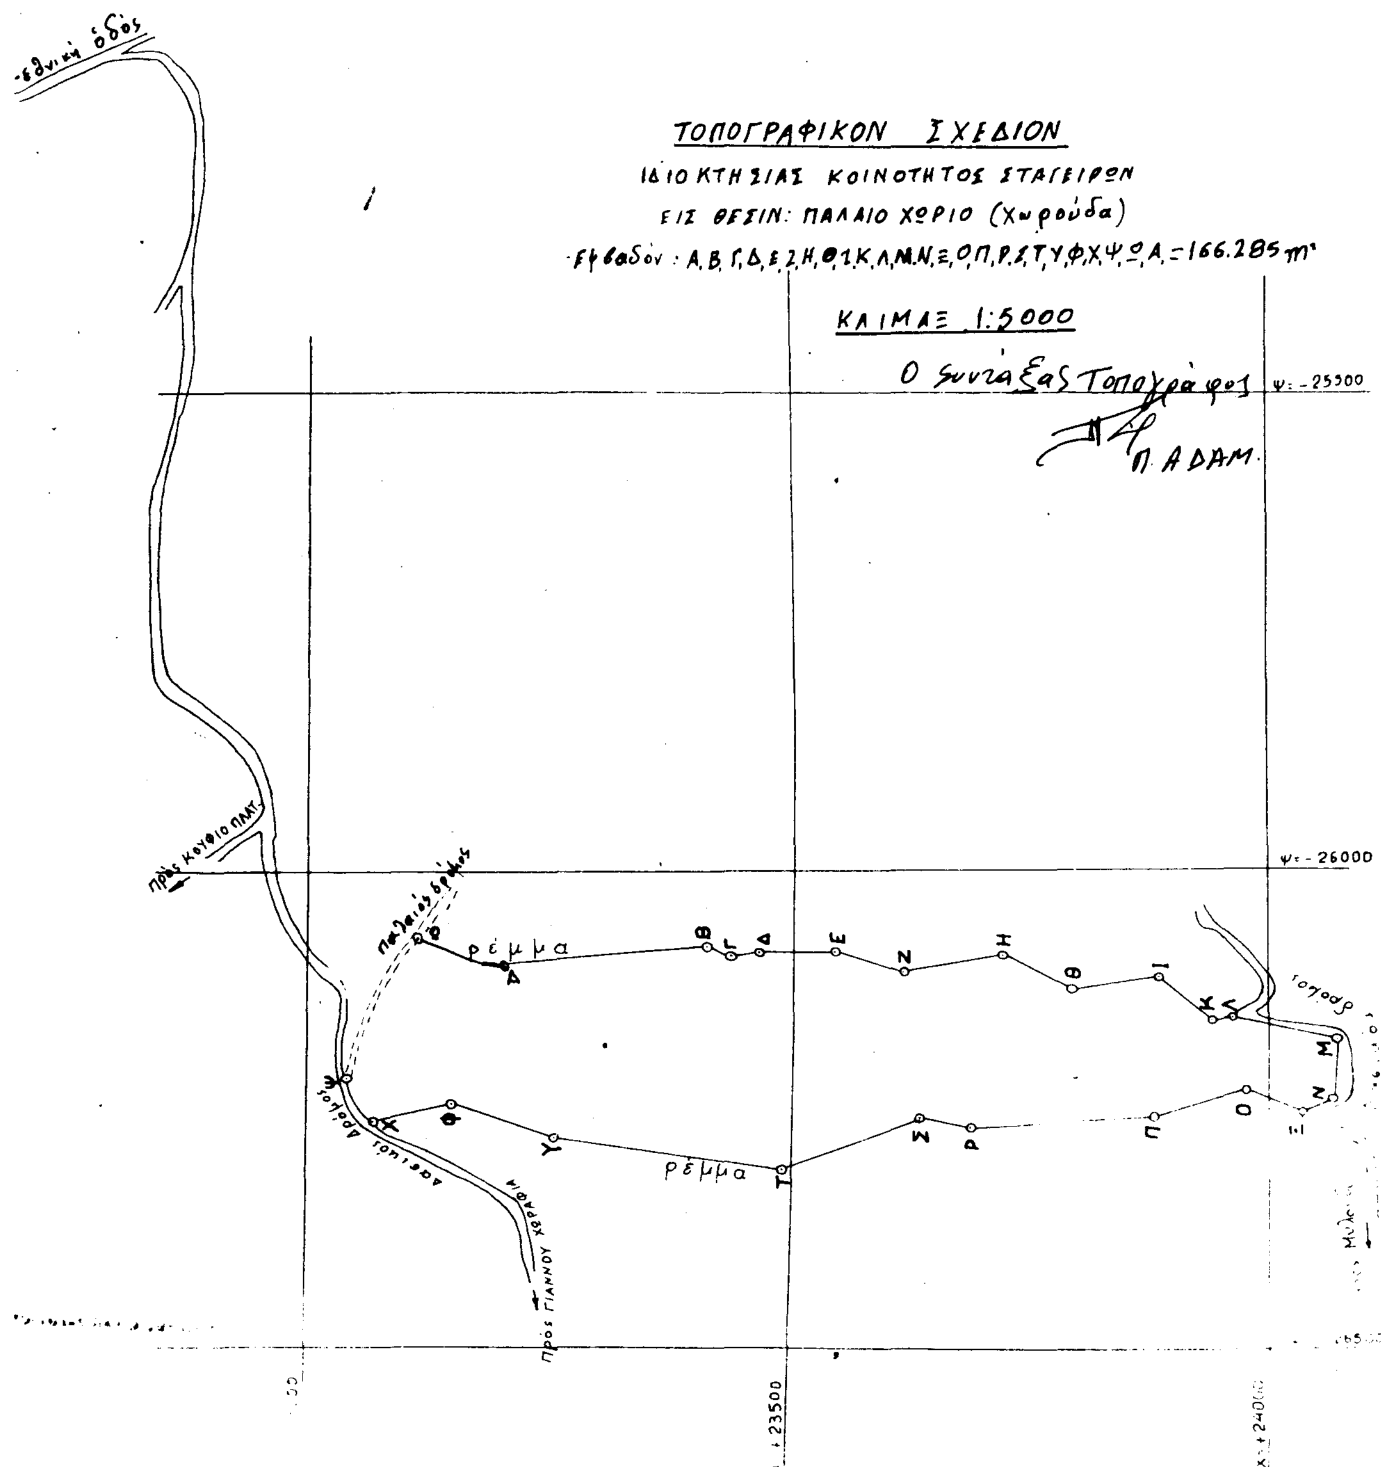
ΤΟΠΟΓΡΑΦΙΚΟΝ ΣΧΕΔΙΟΝ
ΙΔΙΟΚΤΗΣΙΑΣ ΚΟΙΝΟΤΗΤΟΣ ΣΤΑΓΕΙΡΩΝ
ΕΙΣ ΘΕΣΙΝ: ΠΑΛΑΙΟ ΧΩΡΙΟ (Χωρούδα)
Εμβαδόν: Α,Β,Γ,Δ,Ε,Ζ,Η,Θ,Ι,Κ,Λ,Μ,Ν,Ξ,Ο,Π,Ρ,Σ,Τ,Υ,Φ,Χ,Ψ,Ω,Α = 166.285 m²
ΚΛΙΜΑΞ 1:5000
Ο συντάξας Τοπογράφος
Π. ΑΔΑΜ
ψ: -25500
ψ: -26000
εθνική οδός
προς Κουφιό ΠΛΑΤ.
παλαιός δρόμος
ρέμμα
ρέμμα
αγροτικός δρόμος
προς ΓΙΑΝΝΟΥ ΧΕΡΑΦΙΑ
+23500
Χ: +24000

Αριθ. Β1/Φ32/32746/831 (8)

Χαρακτηρισμός Ι.Μ. Παμμεγίστων Ταξιαρχών Νεράϊδας Στυλίδας Ν. Φθιώτιδας ως ιστορικού διατηρητέου Μνημείου.

Η ΥΠΟΥΡΓΟΣ ΠΟΛΙΤΙΣΜΟΥ

Έχοντας υπόψη:

1. Την Υ.Α. 32530/8.8.86 (ΦΕΚ 548/Β'/12.8.86) για μεταβίβαση αρμοδιοτήτων Υπουργού και δικαιώματος υπογραφής «Με εντολή Υπουργού» στους Γεν. Γραμματέα, Ειδ. Γραμματέα, Προϊσταμένους Δ/νσεων, Τμημάτων και Γραφείων του ΥΠ.ΠΟ.

2. Τις διατάξεις του άρθρου 52 του Κ.Ν. 5351/32 «περί Αρχ/των».

3. Γνωμοδότηση του Τοπικού Συμβουλίου μνημείων Στερεάς Ελλάδας όπως αυτή διατυπώθηκε στην αριθμ. 6/1.6.88. Συνεδρία του, αποφασίζουμε:

Χαρακτηρίζουμε την Ι.Μ. Παμμεγίστων Ταξιαρχών που βρίσκεται στη Νεράϊδα Στυλίδος επαρχίας Φθιώτιδας, Νομού Φθιώτιδας ως ιστορικό διατηρητέο μνημείο. Είναι τρίκλιτος βασιλική με στέγη που παρουσιάζει κατασκευαστικό και αρχιτεκτονικό ενδιαφέρον με τους οκτώ χαμηλούς τρουλλίσκους, την εγκάρσια «βαγενοκαμάρα» του Ιερού Βήματος και τη δυτική κεραία η οποία απολήγει σε αέτωμα. Στο εσωτερικό του ναού σώζονται αξιόλογες τοιχογραφίες που χρονολογούνται πιθανόν στο 17ο αιώνα.

Η απόφαση αυτή να δημοσιευθεί στην Εφημερίδα της Κυβερνήσεως.

Αθήνα, 4 Αυγούστου 1988

Με εντολή Υπουργού
Ο Ειδικός Γραμματέας
ΓΕΩΡΓΙΟΣ ΘΩΜΑΣ

Αριθ. Β1/Φ31/27829/726 (9)

Χαρακτηρισμός ως ιστορικού διατηρητέου μνημείου του κωδωνοστασίου στα Σπαρτιά Κεφαλλονιάς.

Η ΥΠΟΥΡΓΟΣ ΠΟΛΙΤΙΣΜΟΥ

Έχοντας υπόψη:

1. Την Υ.Α. 32530/8.8.86 (ΦΕΚ 548/Β'/12.8.86) για μεταβίβαση αρμοδιοτήτων Υπουργού και δικαιώματος υπογραφής «Με εντολή Υπουργού» στους Γεν. Γραμματέα, Ειδ. Γραμματέα, Προϊσταμένους Δ/νσεων, Τμημάτων και Γραφείων του ΥΠ.ΠΟ.

2. Τις διατάξεις του άρθρου 52 του Κ.Ν. 5351/32 «περί Αρχ/των».

3. Γνωμοδότηση του Τοπικού Συμβουλίου Μνημείων Ν.Δ. Ελλάδας, όπως αυτή διατυπώθηκε στην αριθ. 3/20.6.88 Συνεδρία του, αποφασίζουμε:

Χαρακτηρίζουμε ως ιστορικό διατηρητέο μνημείο το κωδωνοστάσιο, που βρίσκεται στα Σπαρτιά Κεφαλλονιάς, επειδή ανήκει σε μία κατηγορία έργων από τα πλέον ενδιαφέροντα της αρχιτεκτονικής φυσιογνωμίας της Κεφαλλονιάς και είναι ένα από τα λίγα που έχουν διασωθεί από τους σεισμούς. Το κωδωνοστάσιο ανήκε στον καταστραφέντα από τους σεισμούς ναό του Αγίου Γερασίμου και χρονολογείται στην εποχή της Ενετοκρατίας.

Η απόφαση αυτή να δημοσιευθεί στην Εφημερίδα της Κυβερνήσεως.

Αθήνα, 8 Αυγούστου 1988

Με εντολή Υπουργού
Ο Ειδικός Γραμματέας
ΓΕΩΡΓΙΟΣ ΘΩΜΑΣ

Αριθ. Β1/Φ31/30581/785 (10)

Χαρακτηρισμός ως ιστορικού διατηρητέου μνημείου του Ιερού Ναού Αγίου Δημητρίου στο Λεόντιο Ν. Κορινθίας.

Η ΥΠΟΥΡΓΟΣ ΠΟΛΙΤΙΣΜΟΥ

Έχοντας υπόψη:

1. Την Υ.Α. 32530/8.8.86 (ΦΕΚ 548/Β/12.8.86) για μεταβίβαση αρμοδιοτήτων Υπουργού και δικαιώματος υπογραφής «Με εντολή Υπουργού» στους Γεν. Γραμματέα, Ειδ. Γραμματέα, Προϊσταμένους Δ/νσεων, Τμημάτων και Γραφείων του ΥΠ.ΠΟ.

2. Τις διατάξεις του άρθρου 52 του Κ.Ν. 5351/32 «περί Αρχ/των».

3. Γνωμοδότηση του Τοπικού Συμβουλίου Μνημείων Ανατ. Πελοποννήσου, όπως αυτή διατυπώθηκε στην αριθμ. 4/20.6.88 Συνεδρία του, αποφασίζουμε:

Χαρακτηρίζουμε ως ιστορικό διατηρητέο μνημείο τον Ι.Ν. Αγίου Δημητρίου στο Λεόντιο Κορινθίας, επειδή είναι χαρακτηριστικό κτίσμα εκκλησιαστικής αρχιτεκτονικής του τέλους του 18ου με αρχές του 19ου αιώνα, που βρίσκεται σε περίοπτη θέση στο κέντρο του οικισμού και είναι το μόνο μνημείο που έχει να επιδείξει η περιοχή, άρρηκτα συνδεδεμένο με τις παραδόσεις και την εκκλησιαστική ιστορία του τόπου.

Η απόφαση αυτή να δημοσιευθεί στην Εφημερίδα της Κυβερνήσεως.

Αθήνα, 8 Αυγούστου 1988

Με εντολή Υπουργού
Ο Ειδικός Γραμματέας
ΓΕΩΡΓΙΟΣ ΘΩΜΑΣ

Αριθ. Β1/Φ30/27796/722 (11)

Χαρακτηρισμός Ι. Ν. Αγ. Νικολάου Γαργαλιάνων ως κτηρίου χρήζοντος ειδικής κρατικής προστασίας.

Η ΥΠΟΥΡΓΟΣ ΠΟΛΙΤΙΣΜΟΥ

Έχοντας υπόψη:

1. Την Υ.Α. 32530/8.8.86 (ΦΕΚ 548/Β'/12.8.86) για μεταβίβαση αρμοδιοτήτων Υπουργού και δικαιώματος υπογραφής «Με εντολή Υπουργού» στους Γεν. Γραμματέα, Ειδ. Γραμματέα, Προϊσταμένους Δ/νσεων, Τμημάτων και Γραφείων του ΥΠ.ΠΟ.

2. Τις διατάξεις των άρθρων 1 και 5 του Ν. 1469/50 «περί προστασίας ειδικής κατηγορίας οικοδομημάτων κ.λπ.».

3. Γνωμοδότηση του Τοπικού Συμβουλίου Μνημείων Ν.Δ. Ελλάδας, όπως αυτή διατυπώθηκε στην 3/20.6.88 Συνεδρία του, αποφασίζουμε:

Χαρακτηρίζουμε ως κτήριο που χρειάζεται ειδική κρατική προστασία τον Ι. Ν. Αγ. Νικολάου Γαργαλιάνων με ζώνη προστασίας 50 μ. γύρω του.

Πρόκειται για ναό μονόχωρο, ξυλόστεγο, με ενσωματωμένο μονόλοβο κωδωνοστάσιο στη δυτ. πλευρά. Εσωτερικά η διακόσμηση είναι η τυπική των εκκλησιών του τέλους του περασμένου αιώνα.

Η απόφαση αυτή να δημοσιευθεί στην Εφημερίδα της Κυβερνήσεως.

Αθήνα, 8 Αυγούστου 1988

Με εντολή Υπουργού
Ο Ειδικός Γραμματέας
ΓΕΩΡΓΙΟΣ ΘΩΜΑΣ

Αριθ. Β1/Φ31/30909/796 (12)

Ανακοίνωση αρχαίου μνημείου (ναός του Σωτήρα) στα Λεβεντάτα Κεφαλλονιάς.

Η ΥΠΟΥΡΓΟΣ ΠΟΛΙΤΙΣΜΟΥ

Έχοντας υπόψη:

1. Την Υ.Α. 32530/8.8.86 (ΦΕΚ 548/Β'/12.8.86) για μεταβίβαση αρμοδιοτήτων Υπουργού και δικαιώματος υπογραφής «Με εντολή Υπουργού» στους Γεν. Γραμματέα, Ειδ. Γραμματέα, Προϊσταμένους Δ/νσεων, Τμημάτων και Γραφείων του ΥΠ.ΠΟ.

2. Τις διατάξεις του άρθρου 2 του Κ.Ν. 5351/32 «περί Αρχ/των».

3. Γνωμοδότηση του Τοπικού Συμβουλίου Μνημείων Ν.Δ. Ελλάδος, όπως αυτή διατυπώθηκε στην 4/15.7.88 Συνεδρία του, αποφασίζουμε :

Ανακοινώνουμε ότι είναι αρχαίο μνημείο κατά την έννοια του άρθρου 2 του Κ.Ν. 5351/32 «περί Αρχ/των» ο ερειπωμένος βυζαντινός ναός του Σωτήρα στα Λεβεντάτα Κεφαλλονιάς. Ο ναός διασώζει λείψανα τοιχογραφιών που είναι δυνατόν να χρονολογηθούν στο 13ο αιώνα.

Η ανακοίνωση αυτή να δημοσιευθεί στην Εφημερίδα της Κυβερνήσεως.

Αθήνα, 8 Αυγούστου 1988

Με εντολή Υπουργού
Ο Ειδικός Γραμματέας
ΓΕΩΡΓΙΟΣ ΘΩΜΑΣ

Αριθ. Β1/Φ31/27745/724 (13)

Χαρακτηρισμός ως ιστορικού διατηρητέου μνημείου της οικίας Καμπίτση στα Τζαννάτα Κεφαλλονιάς.

Η ΥΠΟΥΡΓΟΣ ΠΟΛΙΤΙΣΜΟΥ

Έχοντας υπόψη:

1. Την Υ.Α. 32530/8.8.86 (ΦΕΚ 548/Β'/12.8.86) για μεταβίβαση αρμοδιοτήτων Υπουργού και δικαιώματος υπογραφής «Με εντολή Υπουργού» στους Γεν. Γραμματέα, Ειδ. Γραμματέα, Προϊσταμένους Δ/νσεων, Τμημάτων και Γραφείων του ΥΠ.ΠΟ.

2. Τις διατάξεις του άρθρου 52 του Κ.Ν. 5351/32 «περί Αρχ/των».

3. Γνωμοδότηση του Τοπικού Συμβουλίου Μνημείων Ν.Δ. Ελλάδας, όπως αυτή διατυπώθηκε στην 3/20.6.88 Συνεδρία του, αποφασίζουμε:

Χαρακτηρίζουμε ως ιστορικό διατηρητέο μνημείο την οικία Καμπίτση, που βρίσκεται στα Τζαννάτα Κεφαλλονιάς, διότι αποτελεί χαρακτηριστικό δείγμα αρχιτεκτονικής αγροτικού αρχοντικού του 18ου αιώνα.

Η οικία έχει κάτοψη σε σχήμα ανάποδου Γ' (L). Στην εσωτερική πλευρά του Γ ανοίγεται θολωτή είσοδος με πεταλόμορφο τόξο, στο δεξί ποδαρικό του οποίου υπάρχει πρόχειρο χάραγμα στο κονίαμα με χρονολογία 1766. Το κτήριο έχει υποστεί νεότερες μετασκευές και διαμορφώσεις.

Η απόφαση αυτή να δημοσιευθεί στην Εφημερίδα της Κυβερνήσεως.

Αθήνα, 8 Αυγούστου 1988

Με εντολή Υπουργού
Ο Ειδικός Γραμματέας
ΓΕΩΡΓΙΟΣ ΘΩΜΑΣ

Αριθ. Β1/Φ31/30951/797 (14)

Χαρακτηρισμός του Ι. Ν. Αγ. Ιωάννου στο Περαχώρι Ιθάκης, ως ιστορικού διατηρητέου μνημείου.

Η ΥΠΟΥΡΓΟΣ ΠΟΛΙΤΙΣΜΟΥ

Έχοντας υπόψη:

1. Την Υ.Α. 32530/8.8.86 (ΦΕΚ 548/Β'/12.8.86) για μεταβίβαση αρμοδιοτήτων Υπουργού και δικαιώματος υπογραφής «Με εντολή Υπουργού» στους Γεν. Γραμματέα, Ειδ. Γραμματέα, Προϊσταμένους Δ/νσεων, Τμημάτων και Γραφείων του ΥΠ.ΠΟ.

2. Τις διατάξεις του άρθρου 52 του Κ.Ν. 5351/32 «περί Αρχ/των».

3. Γνωμοδότηση του Τοπικού Συμβουλίου Μνημείων Ν.Δ. Ελλάδας, όπως αυτή διατυπώθηκε στην 4/15.7.88 Συνεδρία του, αποφασίζουμε:

Χαρακτηρίζουμε ως ιστορικό διατηρητέο μνημείο τον Ι. Ναό Αγίου Ιωάννου στο Περαχώρι Ιθάκης, διότι αποτελεί χαρακτηριστικό δείγμα της εκκλησιαστικής αρχιτεκτονικής της Ιθάκης, που διασώζει τοιχογραφίες του 17 αιώνα.

Η απόφαση αυτή να δημοσιευθεί στην Εφημερίδα της Κυβερνήσεως.

Αθήνα, 8 Αυγούστου 1988

Με εντολή Υπουργού
Ο Ειδικός Γραμματέας
ΓΕΩΡΓΙΟΣ ΘΩΜΑΣ

Αριθ. Δ13/403 (15)

Έγκριση Τεχνικής Οδηγίας που αφορά «Εγκαταστάσεις σε κτίρια - Δίκτυα διανομής και αποθήκευσης ιατρικών αερίων» ΤΟΤΕΕ 2491/86.

Ο ΥΠΟΥΡΓΟΣ ΠΕΡΙΒΑΛΛΟΝΤΟΣ, ΧΩΡΟΤΑΞΙΑΣ ΚΑΙ ΔΗΜΟΣΙΩΝ ΕΡΓΩΝ

Έχοντας υπόψη :

1. Το Ν. 1558/85 «Κυβέρνηση και Κυβερνητικά Όργανα».

2. Το Π.Δ. 69/88 «περί Οργανισμού της Γ.Γ.Δ.Ε. του Υ.ΠΕ.ΧΩ.Δ.Ε.

3. Το Ν. 1418/84 για τα Δημόσια έργα και ρυθμίσεις συναφών θεμάτων και το Π.Δ. 609/85 περί εκτελέσεως Δημ. Έργων.

4. Την ΕΗ1/0/453/5.7.85 Απόφαση του ΥΠ.ΔΕ. «περί εγκρίσεως διαθέσεως πιστώσεως για τη σύνταξη των Τεχνικών οδηγιών».

5. Την ΕΗ1/0/454/5.7.85 απόφαση του ΥΠ.ΔΕ. περί αναθέσεως στο ΤΕΕ της εκπονήσεως Τεχνικών Οδηγιών που αφορούν «εγκαταστάσεις σε κτίρια και οικόπεδα».

6. Την από 24.7.85 Σύμβαση μεταξύ ΥΠ.ΔΕ. και ΤΕΕ για τη σύνταξη των Τεχνικών Οδηγιών.

7. Το από 7.7.1988 έγγραφο του ΤΕΕ με το οποίο έχει υποβληθεί το τελικό κείμενο της παραπάνω Τεχνικής Οδηγίας.

8. Τη με αριθμ. Πράξη 107, συνεδρία 19/21.7.1988 Γνωμοδότηση του Συμβουλίου Δημ. Έργων (Τμήμα Μελετών).

9. Την από 12.7.88 Εισήγηση της Δ/νσης Δ13 στο Συμβούλιο Δημ. Έργων (Τμήμα Μελετών), αποφασίζουμε :

1. Εγκρίνουμε την ΤΟΤΕΕ 2491/86 που αφορά :

«Εγκαταστάσεις σε κτίρια - Δίκτυα διανομής και αποθήκευσης ιατρικών αερίων» όπως συντάχθηκε από το ΤΕΕ και διαμορφώθηκε τελικά, ελέγχθηκε και θεωρήθηκε από τη Δ/νση Δ13.

2. Ορίζουμε υποχρεωτική την εφαρμογή της ΤΟΤΕΕ 2491/86, σύμφωνα με το άρθρο 21 του Ν. 1418/84 στα σημεία που αναφέρεται στον τρόπο κατασκευής, στην ποιότητα των χρησιμοποιούμενων υλικών και τις δοκιμές των εγκαταστάσεων.

3. Η ισχύς της παρούσας αρχίζει μετά δίμηνο από τη δημοσίευσή της στην Εφημερίδα της Κυβερνήσεως.

Η απόφαση αυτή να δημοσιευθεί στην Εφημερίδα της Κυβερνήσεως.

Αθήνα, 25 Αυγούστου 1988

Ο ΥΠΟΥΡΓΟΣ

ΕΥΑΓΓΕΛΟΣ ΚΟΥΛΟΥΜΠΗΣ

Αριθ. 3844 (16)

Ρύθμιση υδατικού καθεστώτος πηγών Τούφας και Πισταριάς Ν. Πιερίας.

Ο ΝΟΜΑΡΧΗΣ ΠΙΕΡΙΑΣ

Έχοντας υπόψη :

1. Τα άρθρα 7,8 του Ν.Δ. 608/48 «περί διοικήσεως και διαχειρίσεως των δι' αρδεύσεις χρησιμοποιουμένων υδάτων».
2. Τον Α.Ν. 532/70 και το εκτελεστικό αυτού Β.Δ. 709/70 καθώς και το 192/72 Β.Δ.
3. Το Π.Δ. 332/83 «περί μεταβιβάσεως αρμοδιοτήτων του Υπουργείου Γεωργίας και Προϊσταμένων Διανομαρχιακών Υπηρεσιών Υπουργείου Γεωργίας στους Νομάρχες».
4. Τη ΣΑΕ 081/1 στην οποία εντάχθηκε η χρηματοδότηση του έργου «Αρδευτικό έργο Κοινότητας Ρητίνης Ν. Πιερίας» στα πλαίσια του ΚΑΝ. ΕΟΚ 619/84.
5. Την αριθ. 111423/61/215/20.6.85 Υπουργική Απόφαση Διακήρυξης δημοπρασίας του έργου «Αρδευτικό έργο Κοινότητας Ρητίνης Πιερίας».
6. Την αριθ. 116293/61/215/19.9.85 Υπουργική Απόφαση έγκρισης αποτελέσματος μειοδοτικού διαγωνισμού του εν λόγω αρδευτικού έργου και ανάθεσης εκτελέσεως αυτού στη μειοδότρια εταιρία «ΑΤΤΙ - ΚΑΤ» Α.Ε.
7. Την ικανοποιητική πρόοδο των εργασιών κατασκευής του εν λόγω έργου.
8. Σχετική εισήγηση της ΔΕΒ Πιερίας, αποφασίζουμε :

1. Παραχωρούμε δικαίωμα χρήσης κατ' αποκλειστικότητα σε όλη την εκάστοτε εκδηλούμενη παροχή πηγών «πισταριάς» και «τούφας» ορεινών όγκων Πιερίων υπέρ και προς άρδευση μέρους αγροκτήματος Κοινότητας Ρητίνης Ν. Πιερίας (5660 στρ. που περιλαμβάνονται στην περίμετρο του κατασκευαζόμενου έργου).
2. Τη Διοίκηση και Διαχείριση των υδάτων των ανωτέρω πηγών αναθέτουμε στον υπό σύσταση ΤΟΕΒ Ρητίνης.
3. Η παρούσα ισχύει από της δημοσιεύσεως (περίληψη αυτής) σε μια τουλάχιστον εφημερίδα του Τοπικού Τύπου και μέχρι τροποποιήσεώς της.

Η απόφαση αυτή να δημοσιευθεί στην Εφημερίδα της Κυβερνήσεως.

Κατερίνη, 4 Ιουλίου 1988

Ο Νομάρχης

ΔΗΜ. ΒΑΣΙΛΕΙΑΔΗΣ

Αριθ. 12285 (17)

Διόρθωση της 31099/14.5.1959 απόφασης του Νομάρχη Ιωαννίνων.

Ο ΝΟΜΑΡΧΗΣ ΙΩΑΝΝΙΝΩΝ

Έχοντας υπόψη :

1. Τις διατάξεις των άρθρων: α) 197 του Αγροτικού Κώδικα. β) 1 του Β.Δ. της 23.11.1956 (ΦΕΚ 286 τ.Α').
2. Τα κτηματολογικά στοιχεία της οριστικής διανομής έτους 1956 του αγρ/τος «Μαυρόπουλο» (Πωγωνίου).
3. Την αριθ. 31099/14.5.1959 απόφασή μας (ΦΕΚ 246/9.7.59 τ.Β') με την οποία μεταβιβάσαμε κατά κυριότητα στην Κοινότητα Μαυροπούλου τις Κοινόχρηστες εκτάσεις της ανωτέρω διανομής.
4. Το αριθ. Τ/1816/8.8.1988 έγγραφο του Γραφείου Τοπογραφικής Υπ. Γεωργίας της Νομαρχίας μας σχετικά με αντιγραφικά λάθη από παραδρομή στην ανωτέρω απόφασή μας, αποφασίζουμε :

Διορθώνουμε την υπ' αριθ. 31099/14.5.1959 απόφασή μας ως εξής :

α) Τη διάταξή της για το υπ' αριθ. 5 τεμάχιο της ανωτέρω διανομής :

Από το εσφαλμένο :

Τεμάχιο υπ' αριθ. 5 εκτάσεως στρέμματα 633,1055.

Στο ορθό :

Τεμάχιο υπ' αριθ. 5 εκτάσεως στρέμματα 629,9805.

β) Τη διάταξη για το σύνολο του εμβαδού του πίνακα 12 «χερσολείβαδα κοινά».

Από το εσφαλμένο στρέμματα 855,8555.

Στο ορθό στρέμματα 852, 7305.

Κατά τα λοιπά ισχύει η αριθ. 31099/14.5.1959 απόφασή μας ως έχει.

Η απόφαση αυτή να δημοσιευθεί στην Εφημερίδα της Κυβερνήσεως.

Ιωάννινα, 29 Αυγούστου 1988

Ο Νομάρχης

ΔΗΜ. ΟΙΚΟΝΟΜΟΥ

Αριθ. 13588 (18)

Διόρθωση απόφασης ψήφισης - τροποποίησης και προσαρμογής του ΟΕΥ της Κοινότητας Άδελε Ν. Ρεθύμνης στις διατάξεις του Ν. 1586/86.

Η ΝΟΜΑΡΧΗΣ ΡΕΘΥΜΝΗΣ

Έχοντας υπόψη:

1. Την 4525/30.3.88 απόφασή μας, με την οποία ψηφίστηκε - τροποποιήθηκε και προσαρμόσθηκε ο ΟΕΥ της Κοινότητα Άδελε στις διατάξεις του Ν. 1586/1986.
2. Την 51/88 απόφαση του Κ.Σ. Άδελε με την οποία ζητά διόρθωση του ΟΕΥ, λόγω εσφαλμένης εγγραφής.
3. Την 3/8.7.88 σύμφωνη γνωμοδότηση του Υπηρεσιακού Συμβουλίου Υπαλλήλων ΟΤΑ Ν. Ρεθύμνης, αποφασίζουμε :

Διορθώνουμε την 4525/30.3.88 απόφασή μας, μόνο ως προς το άρθρο 2, Τμήμα Καθαριότητας - Έργων και Λοιπών Υπηρεσιών, Β' Κατηγορίας ΔΕ, της εκ παραδρομής εγγραφής στο σωστό :

Κλάδος ΔΕ28 Χειριστών Μηχ/των Έργων :

Μία (1) θέση με βαθμούς Γ - Α.

Κλάδος ΔΕ29 Οδηγών Αυτ/των :

Δύο (2) θέσεις με βαθμούς Γ - Α.

Κατά τα λοιπά εξακολουθεί να ισχύει όπως έχει η ανωτέρω απόφασή μας.

Η απόφαση αυτή να δημοσιευθεί στην Εφημερίδα της Κυβερνήσεως.

Ρέθυμνο, 26 Αυγούστου 1988

Ο Νομαρχών Διευθυντής

Γ. ΔΗΜΑΚΗΣ

ΔΙΟΡΘΩΣΕΙΣ ΣΦΑΛΜΑΤΩΝ

(19)

Στη 17537/28.4.1988 απόφαση Υπουργ. Εσωτερικών, που αφορά πολιτογράφηση της Βιγλή Μαρίας του Νικολάου και δημοσιεύτηκε στο ΦΕΚ 368/9.6.88 (τ. Β') διορθώνεται το επώνυμο της ανωτέρω, από το εσφαλμένο «Βιγκλή», στο ορθό «Βιγλή».

(Από το Υπουργείο Εσωτερικών)

ΑΠΟ ΤΟ ΕΘΝΙΚΟ ΤΥΠΟΓΡΑΦΕΙΟ